





Koter, koordinater og stationeringer er i m.
Øvrige ubenævnte mål er i m. Der må ikke måles på tegningen.
Koordinater er angivet i DKT M2 og koter refererer til DVR90.

SIGNATURER:

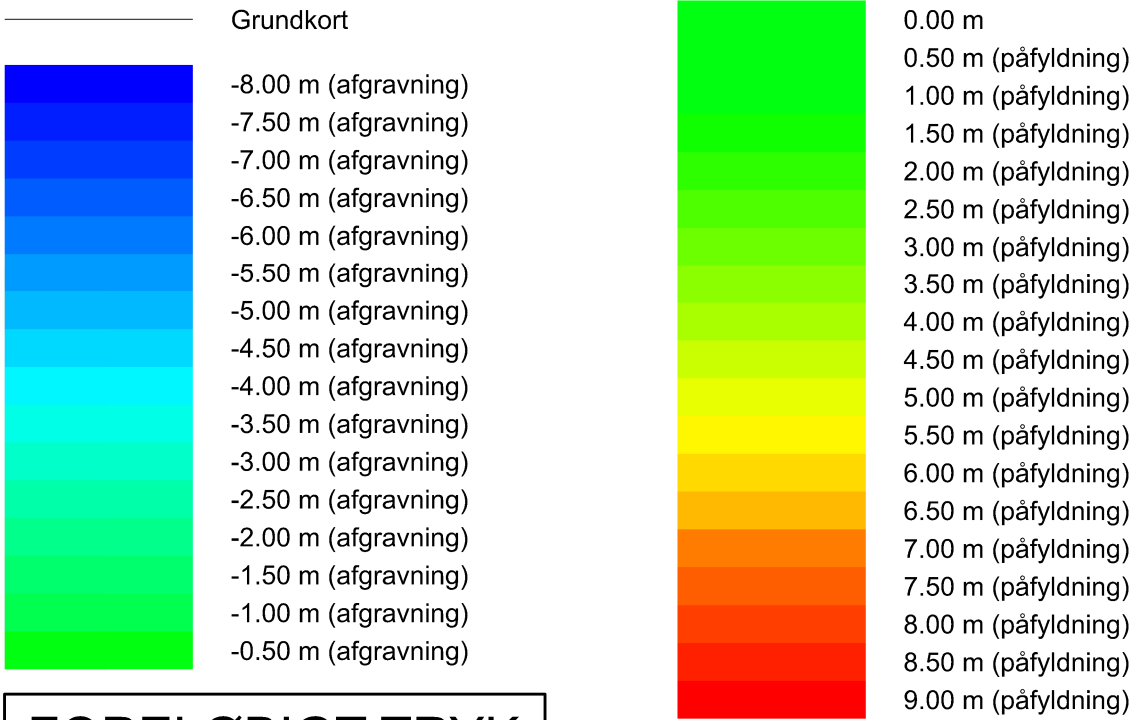


FORELØBIGT TRYK

Aarhus Kommune Teknik og Miljø Anlæg			
Bering Beder Vejen AK, Giber Ringvej Differenskort st. 4000-7000			
RAMBOLL Olof Palmes Allé 22 DK-8200 Aarhus N Tlf. +45 5161 1000 Fax +45 5161 1001 www.ramboll.dk			
Afd.:	1100035293	Mål:	1:5000
Konst./Tegn.:	KUSO	Dato:	2024-12-17
Kontrol/Godk.:		Rev. dato:	
		Tegning nr.	Rev.
		E-9805/	
		BBV-H-TV-1601 A	

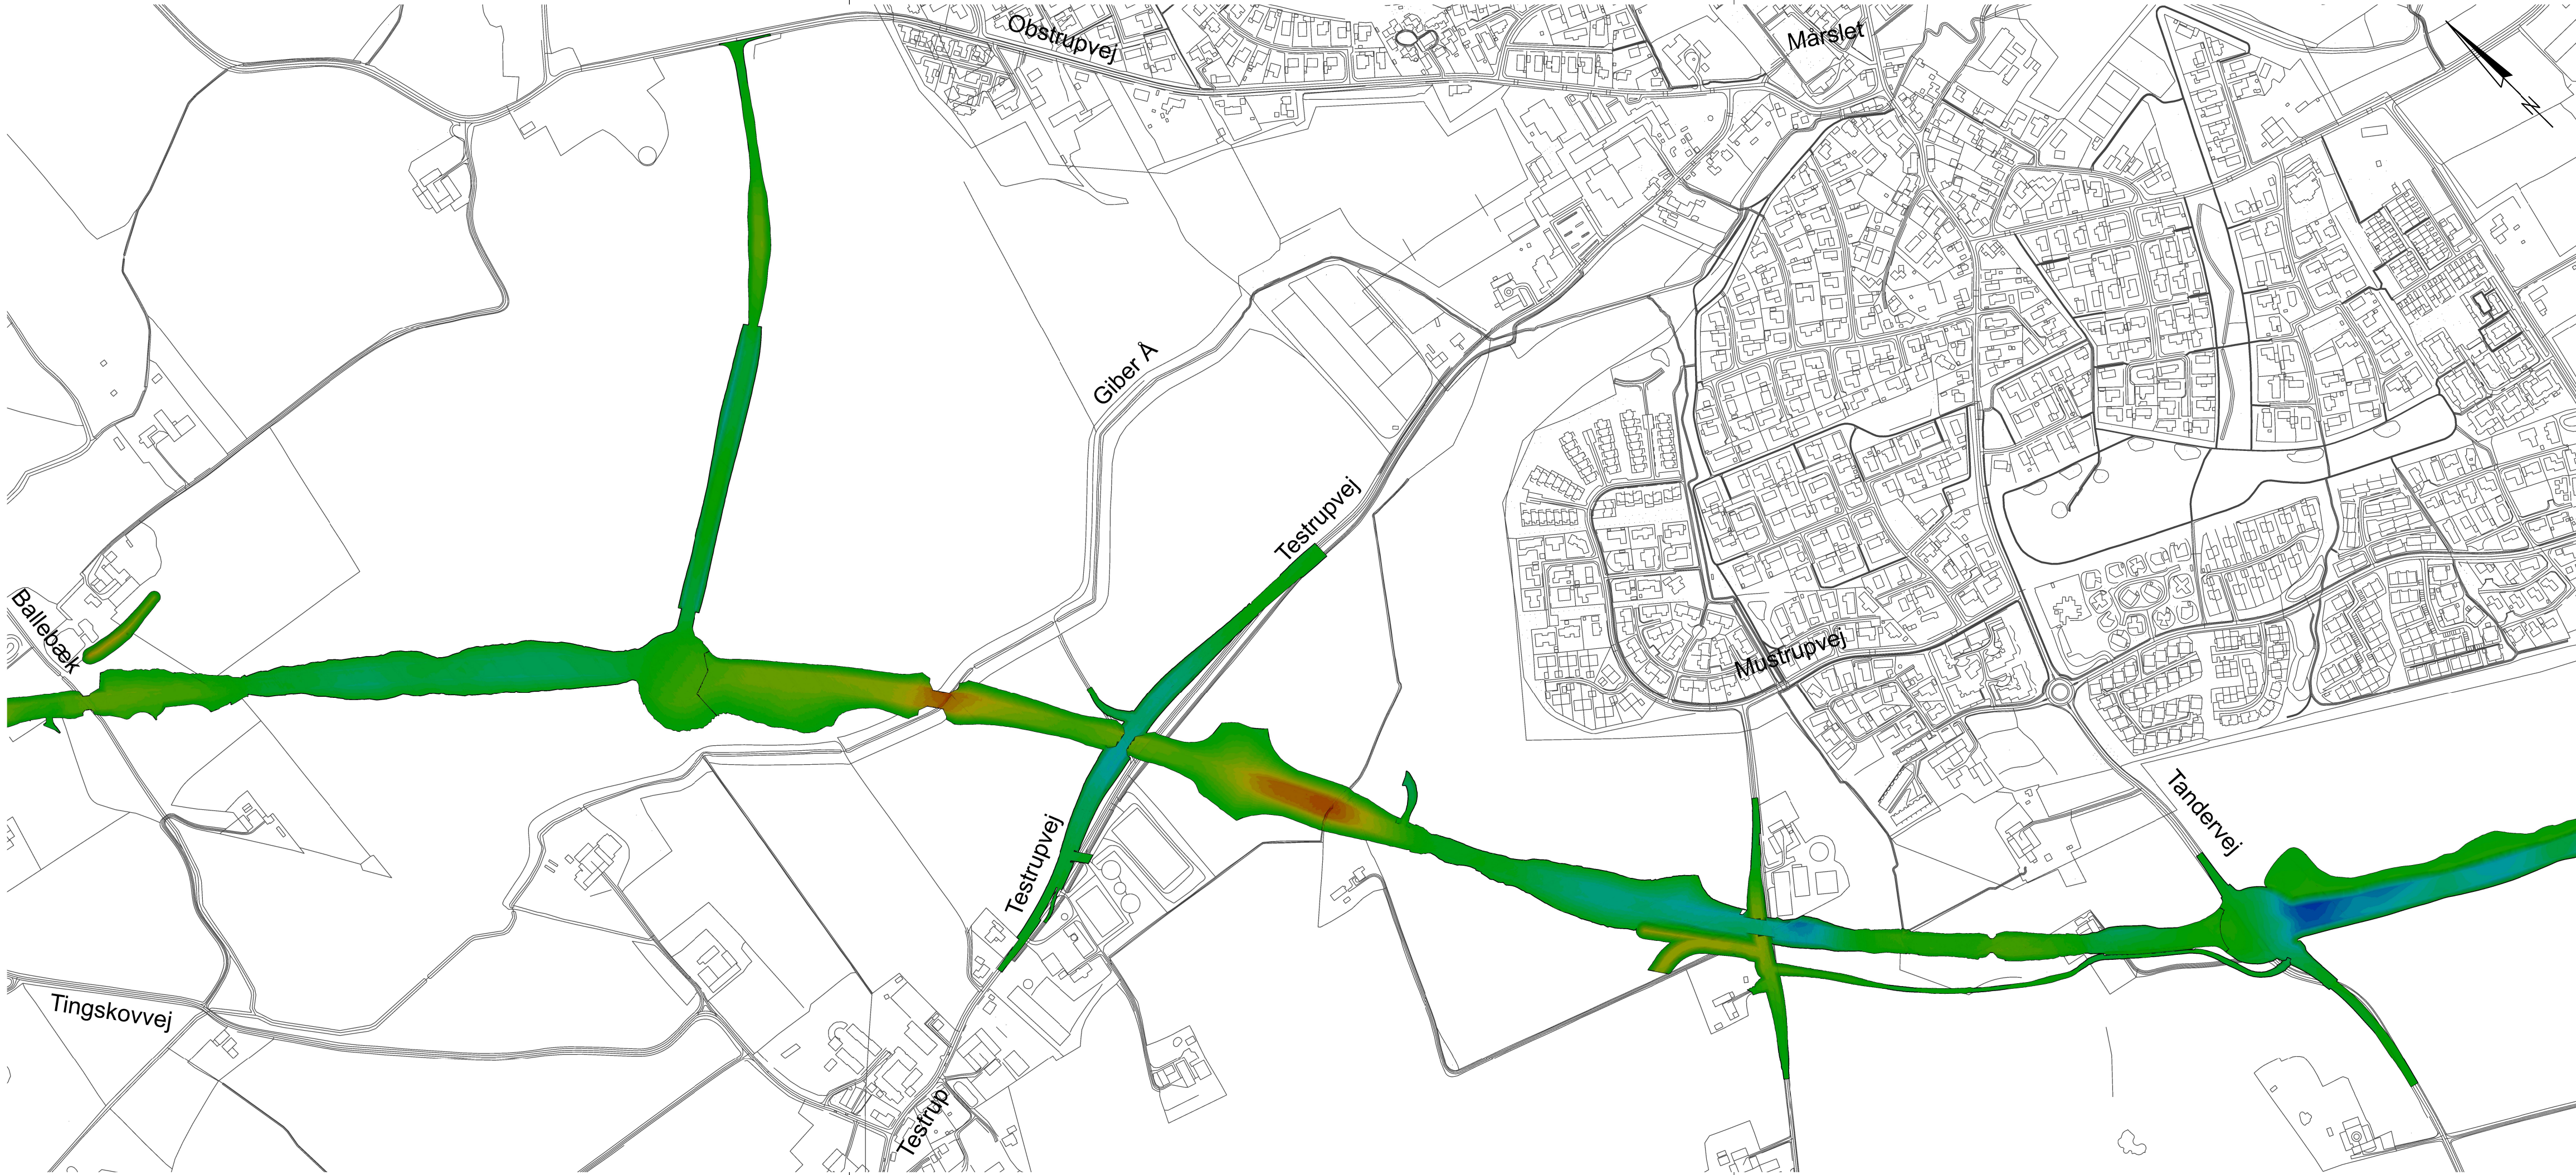

Koter, koordinater og stationeringer er i m.
Øvrige ubenævnte mål er i m. Der må ikke måles på tegningen.
Koordinater er angivet i DKM2 og koter refererer til DVR90.

SIGNATURER:

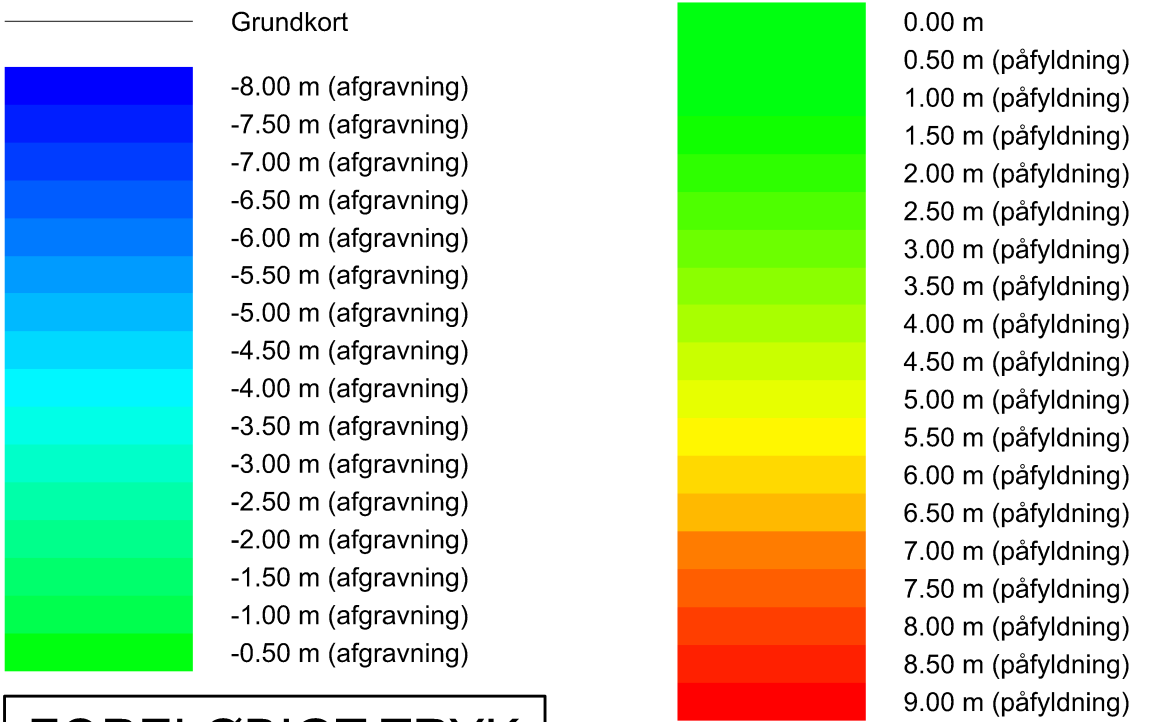

FORELØBIGT TRYK

Aarhus Kommune
Teknik og Miljø
Anlæg

Bering Beder Vejen
AK, Gibet Ringvej
Differenskort st. 7000-10000

RAMBOLL

Olof Palmes Allé 22
DK-8200 Aarhus N
Tlf. +45 5161 1000
Fax +45 5161 1001
www.ramboll.dk

Afd.: 1100035293	Mål: 1:5000	Tegning nr. Rev.
Konst./Tegn.: KUSO	Dato: 2024-12-17	E-9805/
Kontrol/Godk.:	Rev. dato:	BBV-H-TV-1602 A

17-DEC-2024 12:35 ...\\Transport\\2018\\1100035293 - AK, Bering - Beder Road, CONNECT\\CAD\\03 Drawing\\BBV-H-TV-1602.dgn

RAMBOLL KUSO

